PRODUCED BY AN AUTODESK STUDENT VERSION

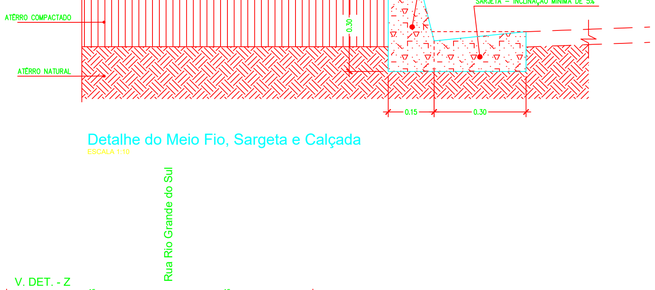

Detalhe do Meio Fio, Sargeta e Calçada
ESCALA 1:10

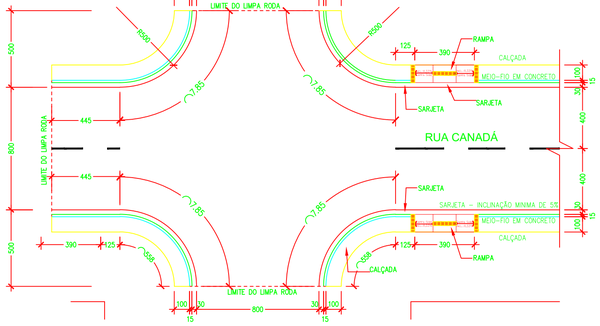

Detalhe - B
ESCALA 1:200

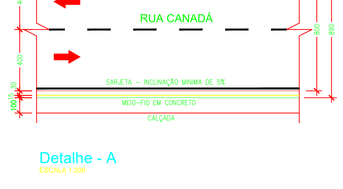

Detalhe - A
ESCALA 1:200

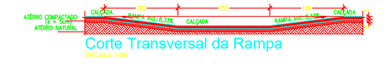

DETALHE DA SARJETA
ESCALA 1:50

Corte Transversal da Rampa
ESCALA 1:50

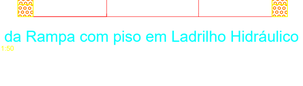

Det. da Rampa com piso em Ladrilho Hidráulico
ESCALA 1:50

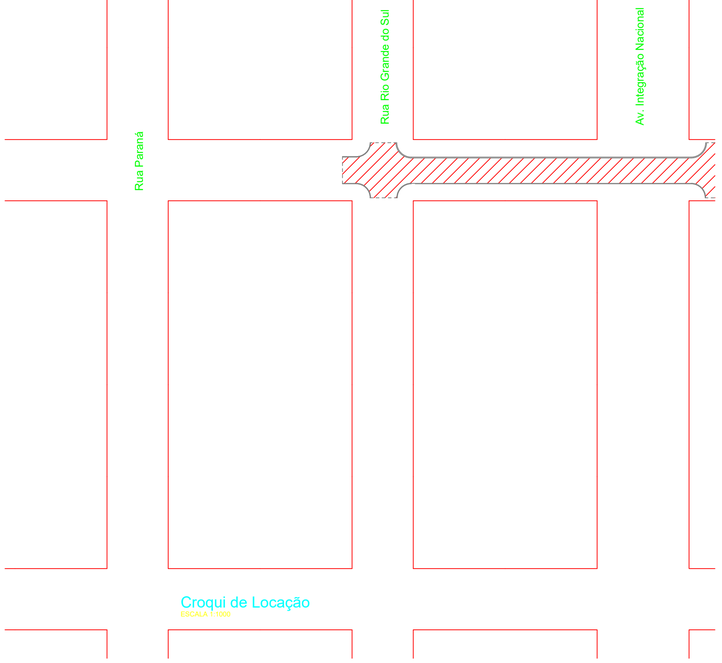

Croqui de Locação
ESCALA 1:1000

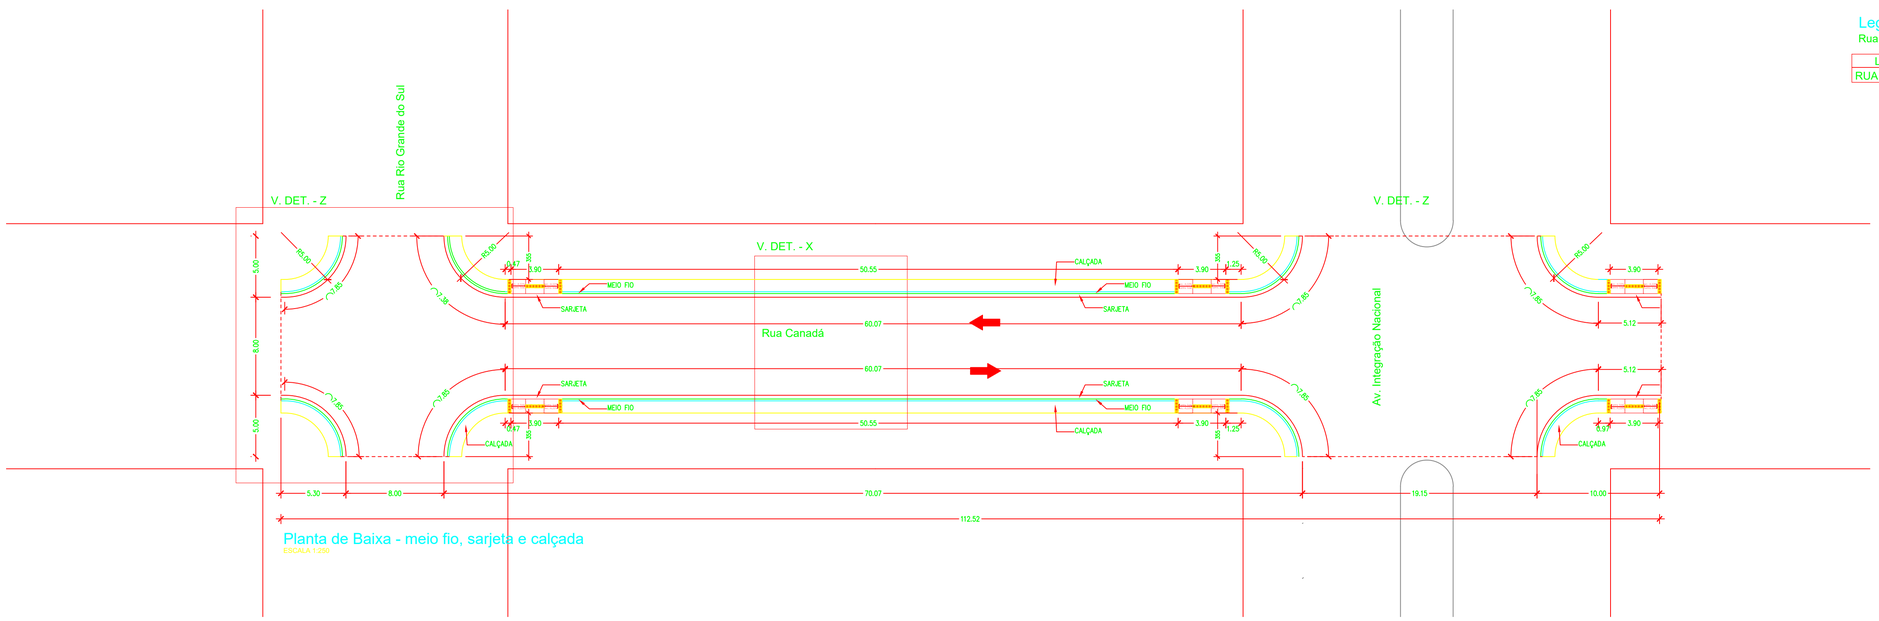

Planta de Baixa - meio fio, sarjeta e calçada
ESCALA 1:200

Legenda

Rua a receber drenagem, calçada meio fio e sarjeta

LOCAL	TRECHO	EXTENSÃO
RUA CANADÁ	DA RUA INTEGRAÇÃO NACIONAL, SENTIDO RUA PARANÁ	92,30m

CONVENENTE:
PREFEITURA MUNICIPAL DE CEREJEIRAS - RO

TITULO DO PROJETO:
PROJETO DE DRENAGEM, CALÇADA, MEIO FIO E SARJETA

CONTEÚDO:
PROJETO DE DRENAGEM
PLANTA BAIXA E DETALHES DE MEIO FIO, SARJETA E CALÇADAS

ENDEREÇO DA OBRA:
RUA CANADA - CEREJEIRAS - RO

PROPRIETÁRIO:
PREFEITURA MUNICIPAL DE CEREJEIRAS - RO

CPF/CNPJ:

ZONEAMENTO:	COEF. DE APROVEITAMENTO	TAXA DE OCUPAÇÃO:
ZR-	-%	-%

ÁREAS:
COMPRIMENTO DRENAGEM 92,30m

NOME DO PROFISSIONAL:
ANDRÉ CAVALI
ENG. CIVIL – CREA: 14771/D-RO
RESP. PELO PROJETO

DECLARO QUE A APROVAÇÃO DO PROJETO NÃO IMPLICA NO RECONHECIMENTO PELA PREFEITURA DO DIREITO DE PROPRIEDADE DO TERRENO.

CAVALI PROJETOS E CONSULTORIA

DIM. DO DESENHO:	ESCALA:	DATA:	CADISTA:	PRANCHA:
Metros	Indicadas	Fevereiro/2020	Roberdan	01/02

PRODUCED BY AN AUTODESK STUDENT VERSION
PRODUCED BY AN AUTODESK STUDENT VERSION
PRODUCED BY AN AUTODESK STUDENT VERSION