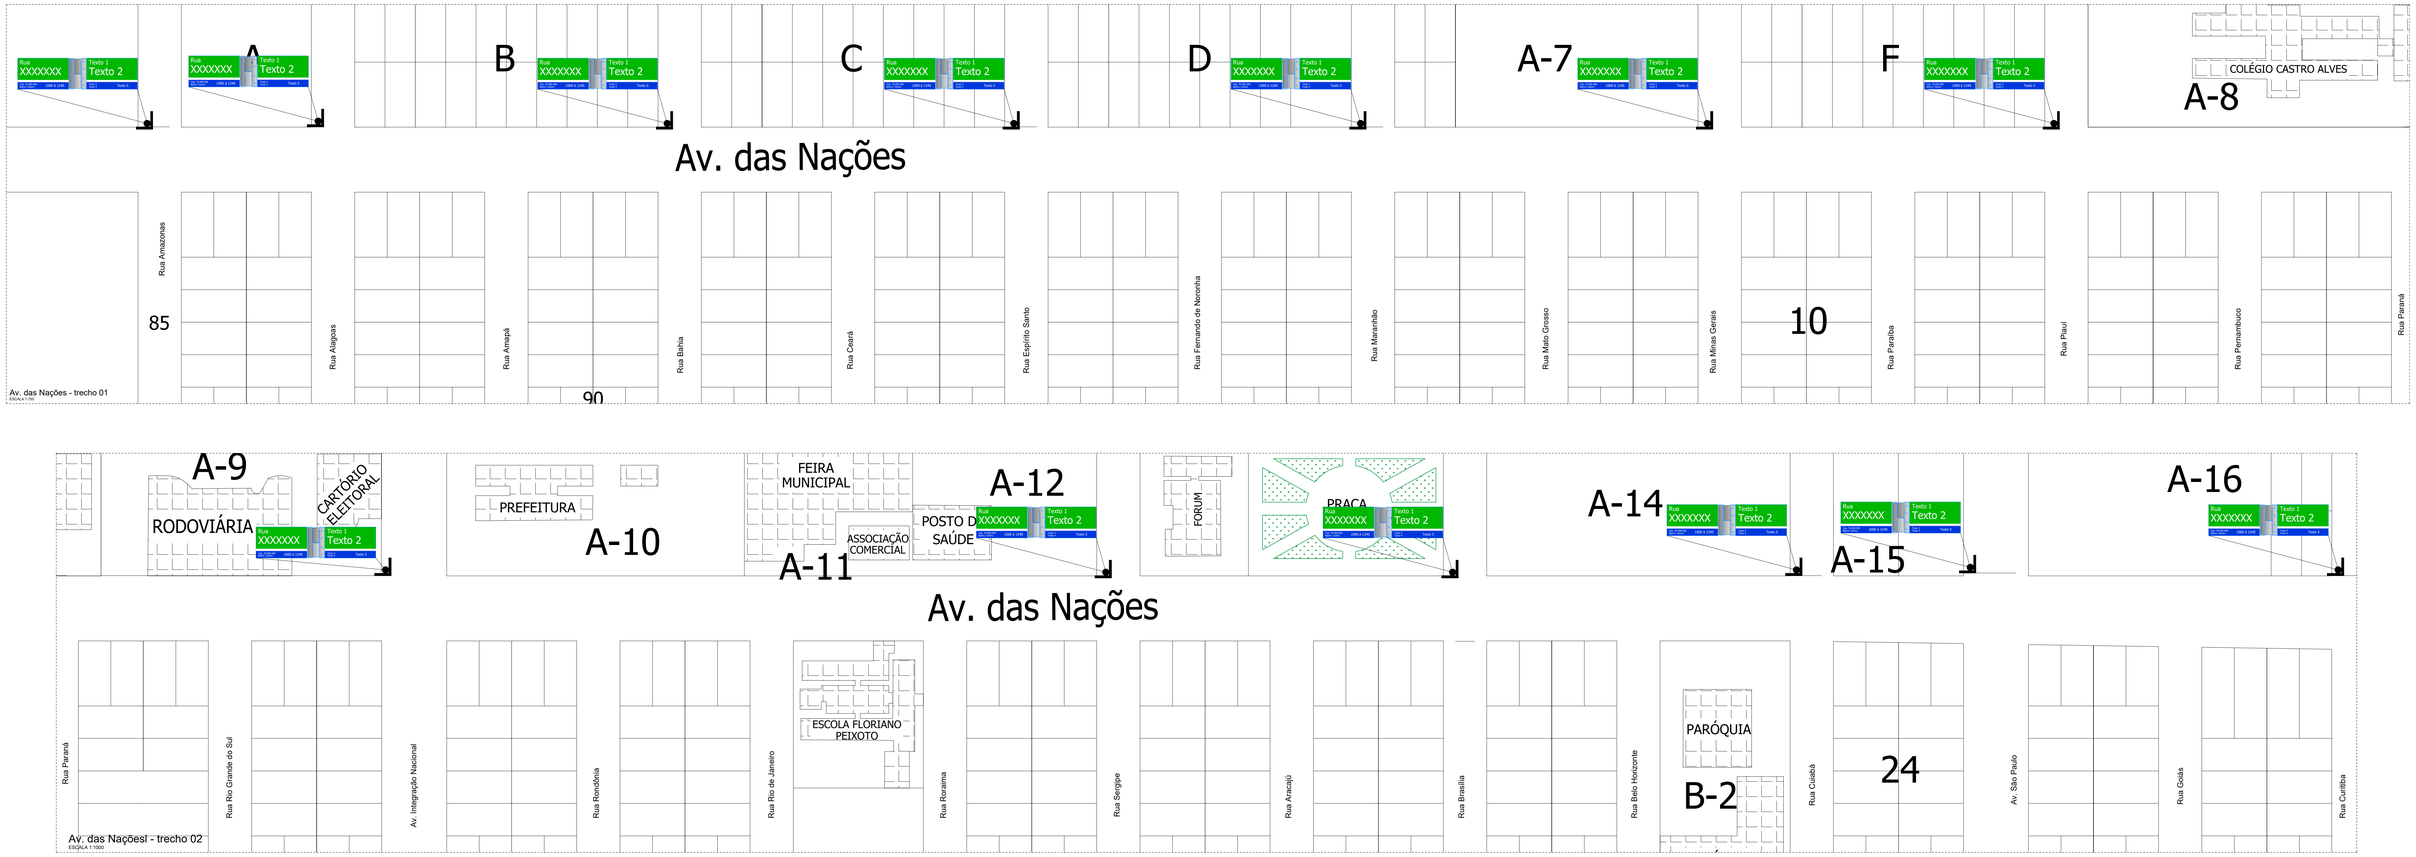

LEGENDA
QUANTIDADE DE PLACAS = 98 UNIDADES

TITULO DO PROJETO:
PREFEITURA DO MUNICÍPIO DE CEREJEIRAS - RO

TITULO DO DESENHO:
IMPLANTAÇÃO DE PLACA NOME DE RUA (NR)

ENDEREÇO DA OBRA:
AV. DAS NAÇÕES
TRECHO: DA RUA AMAZONA ATÉ RUA MARCOS FREIRES

ZONEAMENTO:	COEF. DE APROV.:	TAXA OCUPAÇÃO:	DATA DO PROJETO:	ESCALA:	PRANCHA:
ZONA	-	-	MARÇO/2020	INDICADA:	ARQ - 02

USO DA EDIFICAÇÃO: - | REVISÃO Nº: 00

PROPRIETÁRIO: PREFEITURA DO MUNICÍPIO DE CEREJEIRAS - RO | CPF./CNPJ:

PROFISSIONAL RESPONSÁVEL PELO PROJETO: | NOME DO PROFISSIONAL:

CAU/CREA Nº: CREA: | TELEFONE: -

E-MAIL:

CAD/STA: ROBERDAN

QUADRO DE ÁREAS (m²):

ASSINATURAS:

CPF. Nº --

ANDRÉ CAVALI
ENG. CIVIL – CREA: [illegible]/D – RO
RESP. PELO PROJETO

Declaro que a aprovação do projeto não implica no reconhecimento pela Prefeitura do direito de propriedade do terreno.

ESPAÇO RESERVADO PARA APROVAÇÃO DE VISTORIA:

ESPAÇO RESERVADO PARA APROVAÇÃO DE PROJETO:

CAVALI
PROJETOS E CONSULTORIA